


# RZUT PARTERU - ROBOTY MALARSKIE

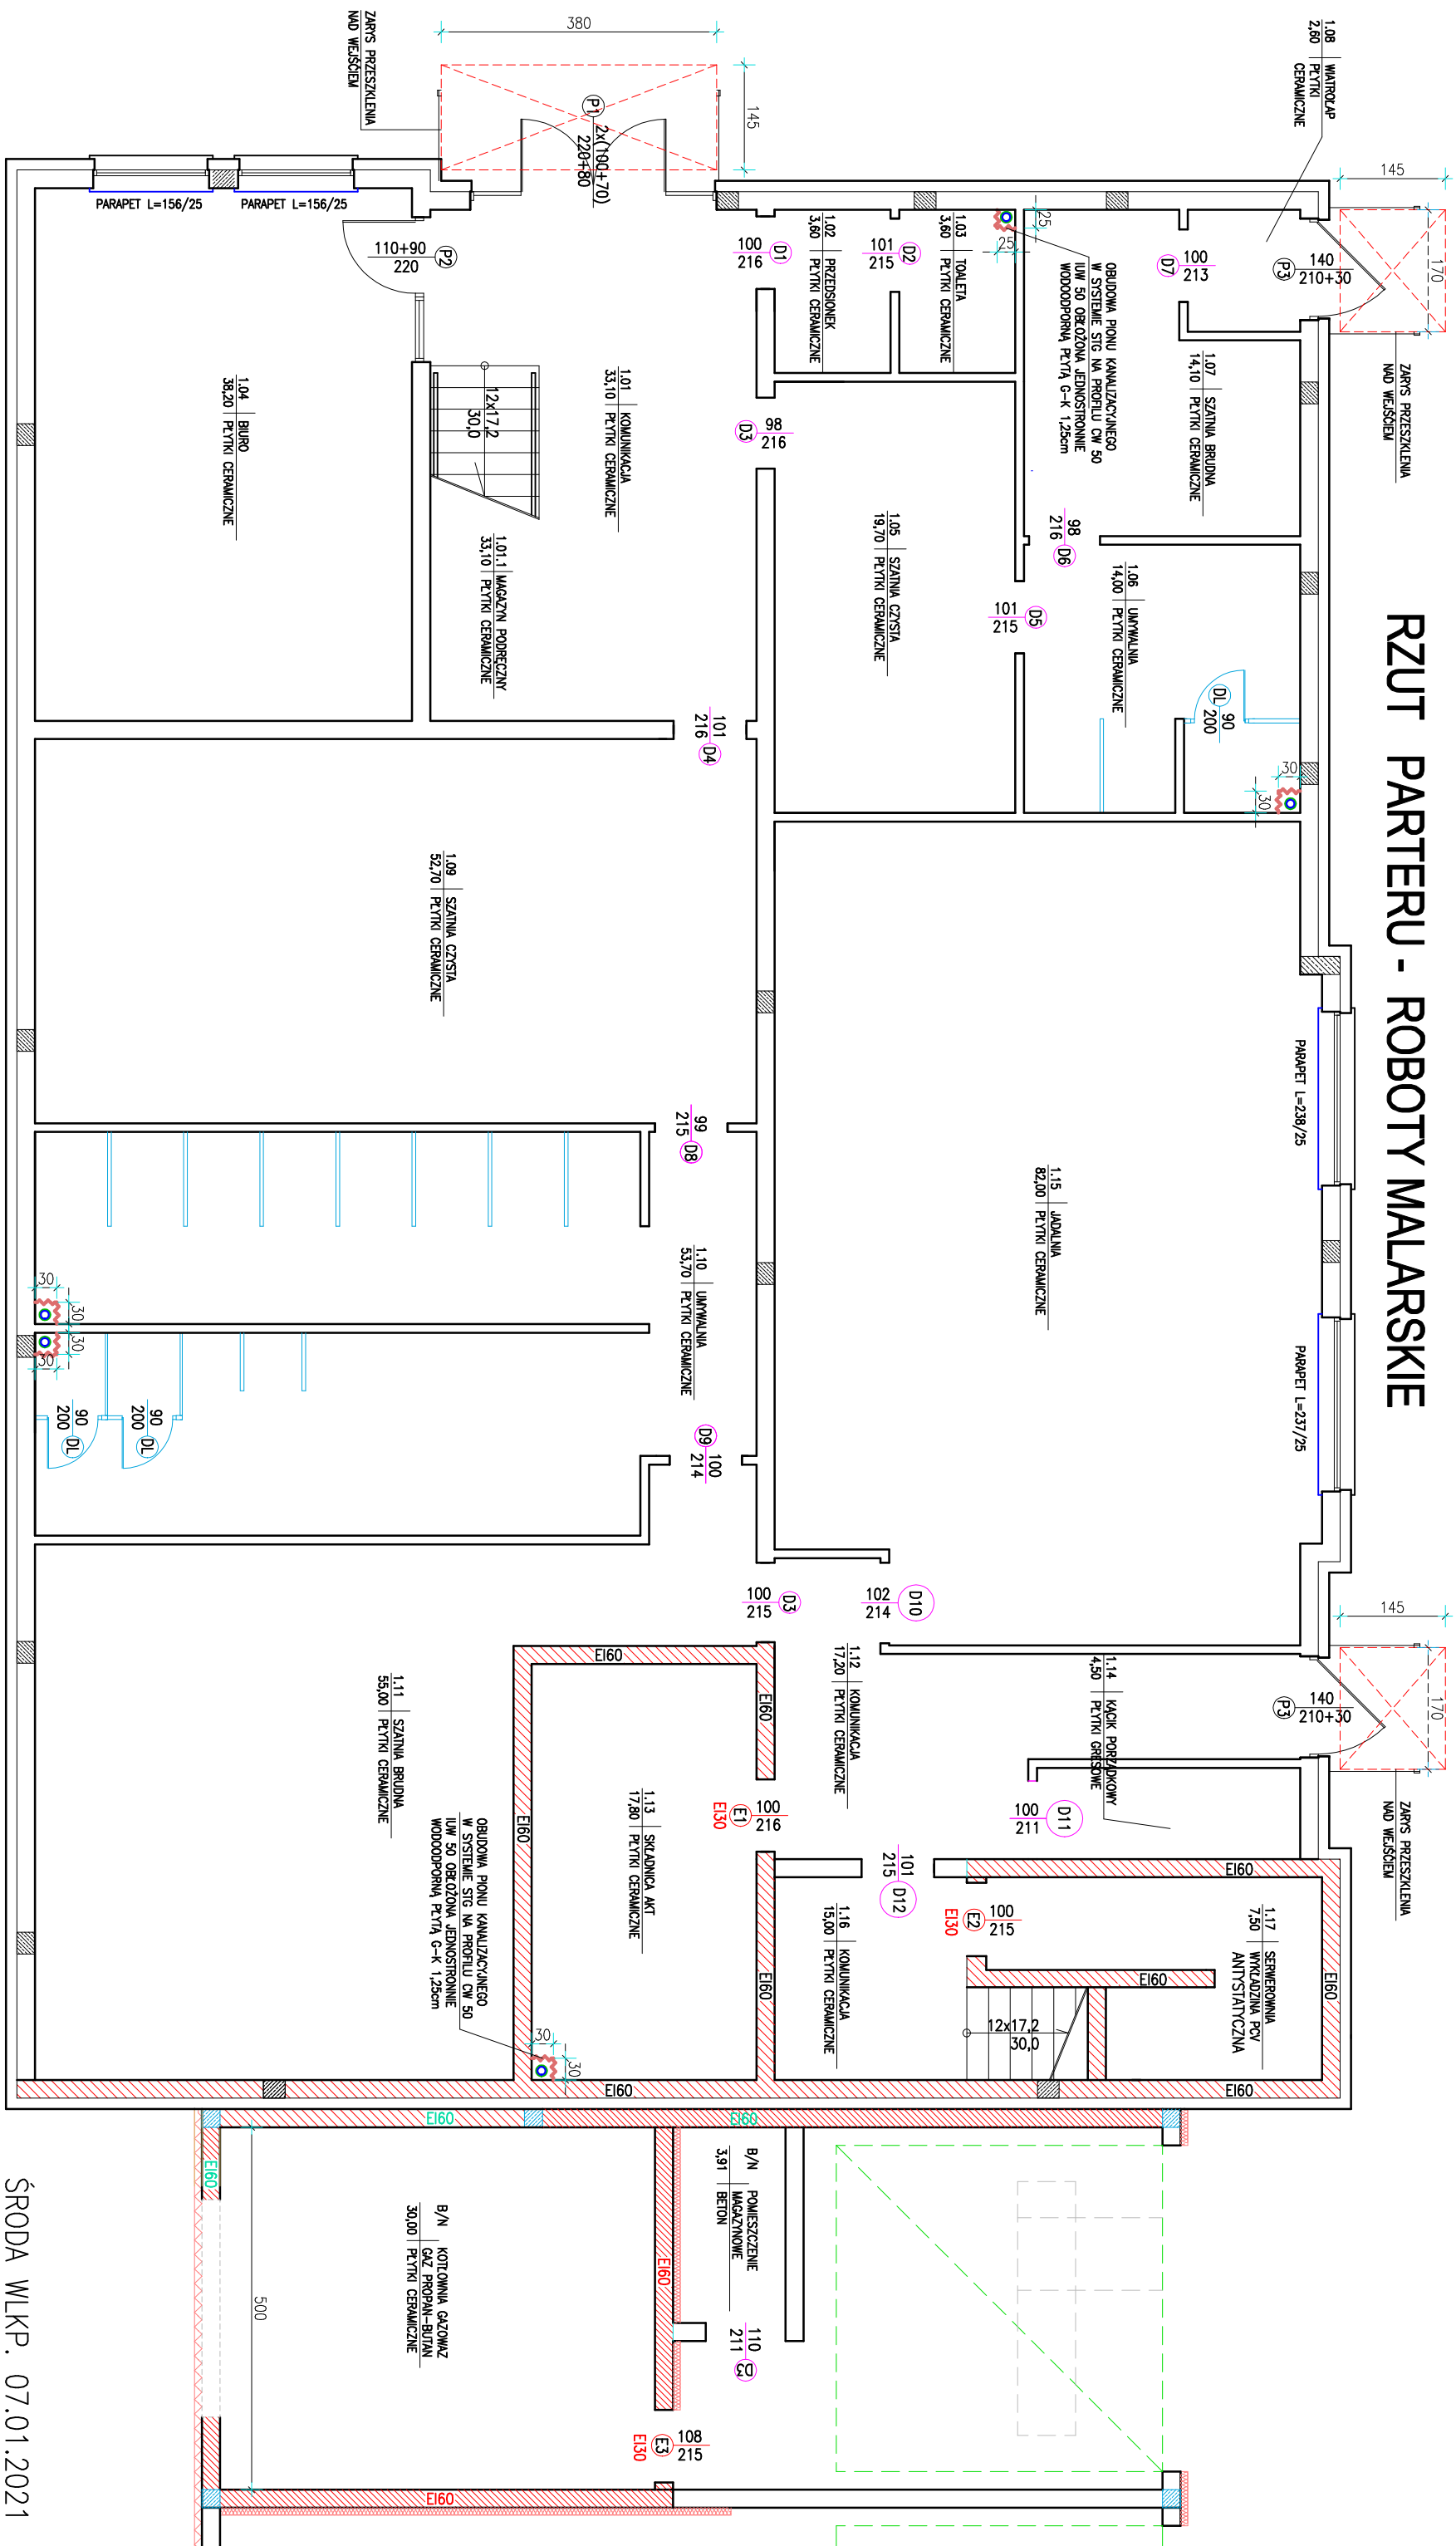

ŚRODA WLKP. 07.01.2021  
OPRACOWAŁ

tech.bud. Marek Smorowinski  
upr.bud. 205/87/Pw