


RZUT PIĘTRA - ROBOTY MALARSKIE

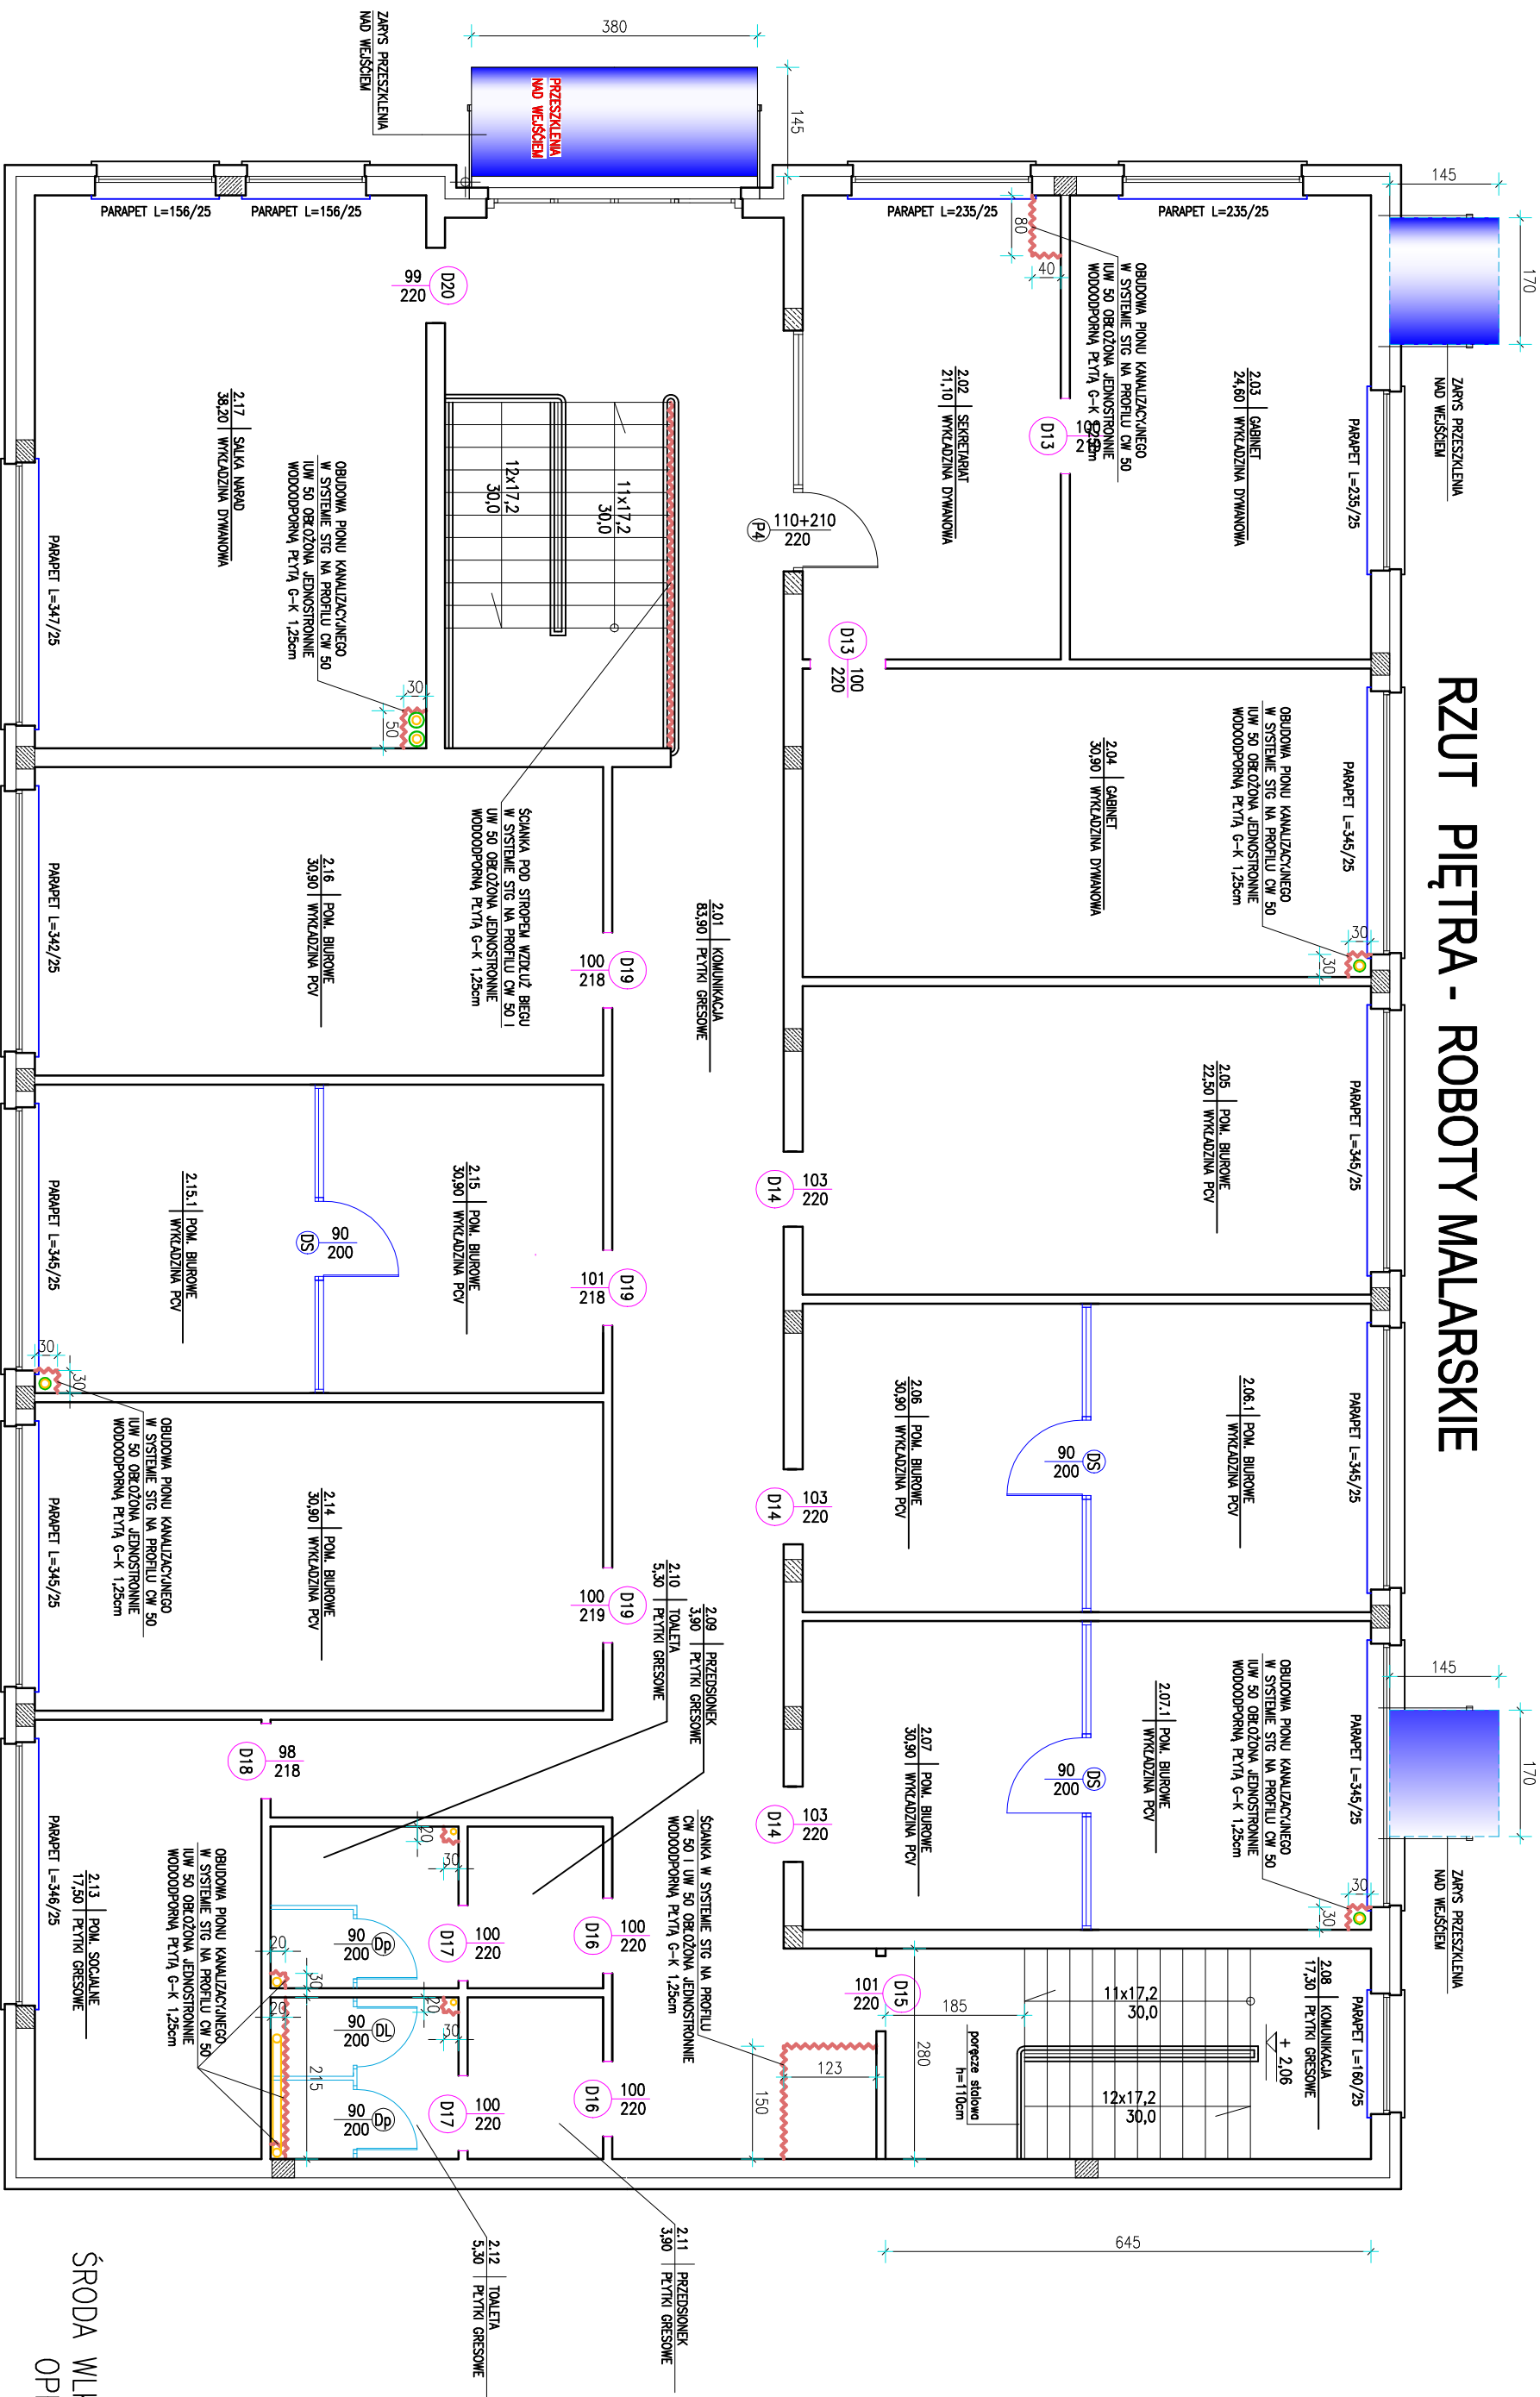

ŚRODA WLKP. 07.01.2021r
OPRACOWAŁ

tech.bud. Marek Smorowiński
upr.bud. 205/87/Pw