


SZCZEGÓŁ "A" – SCHEMAT

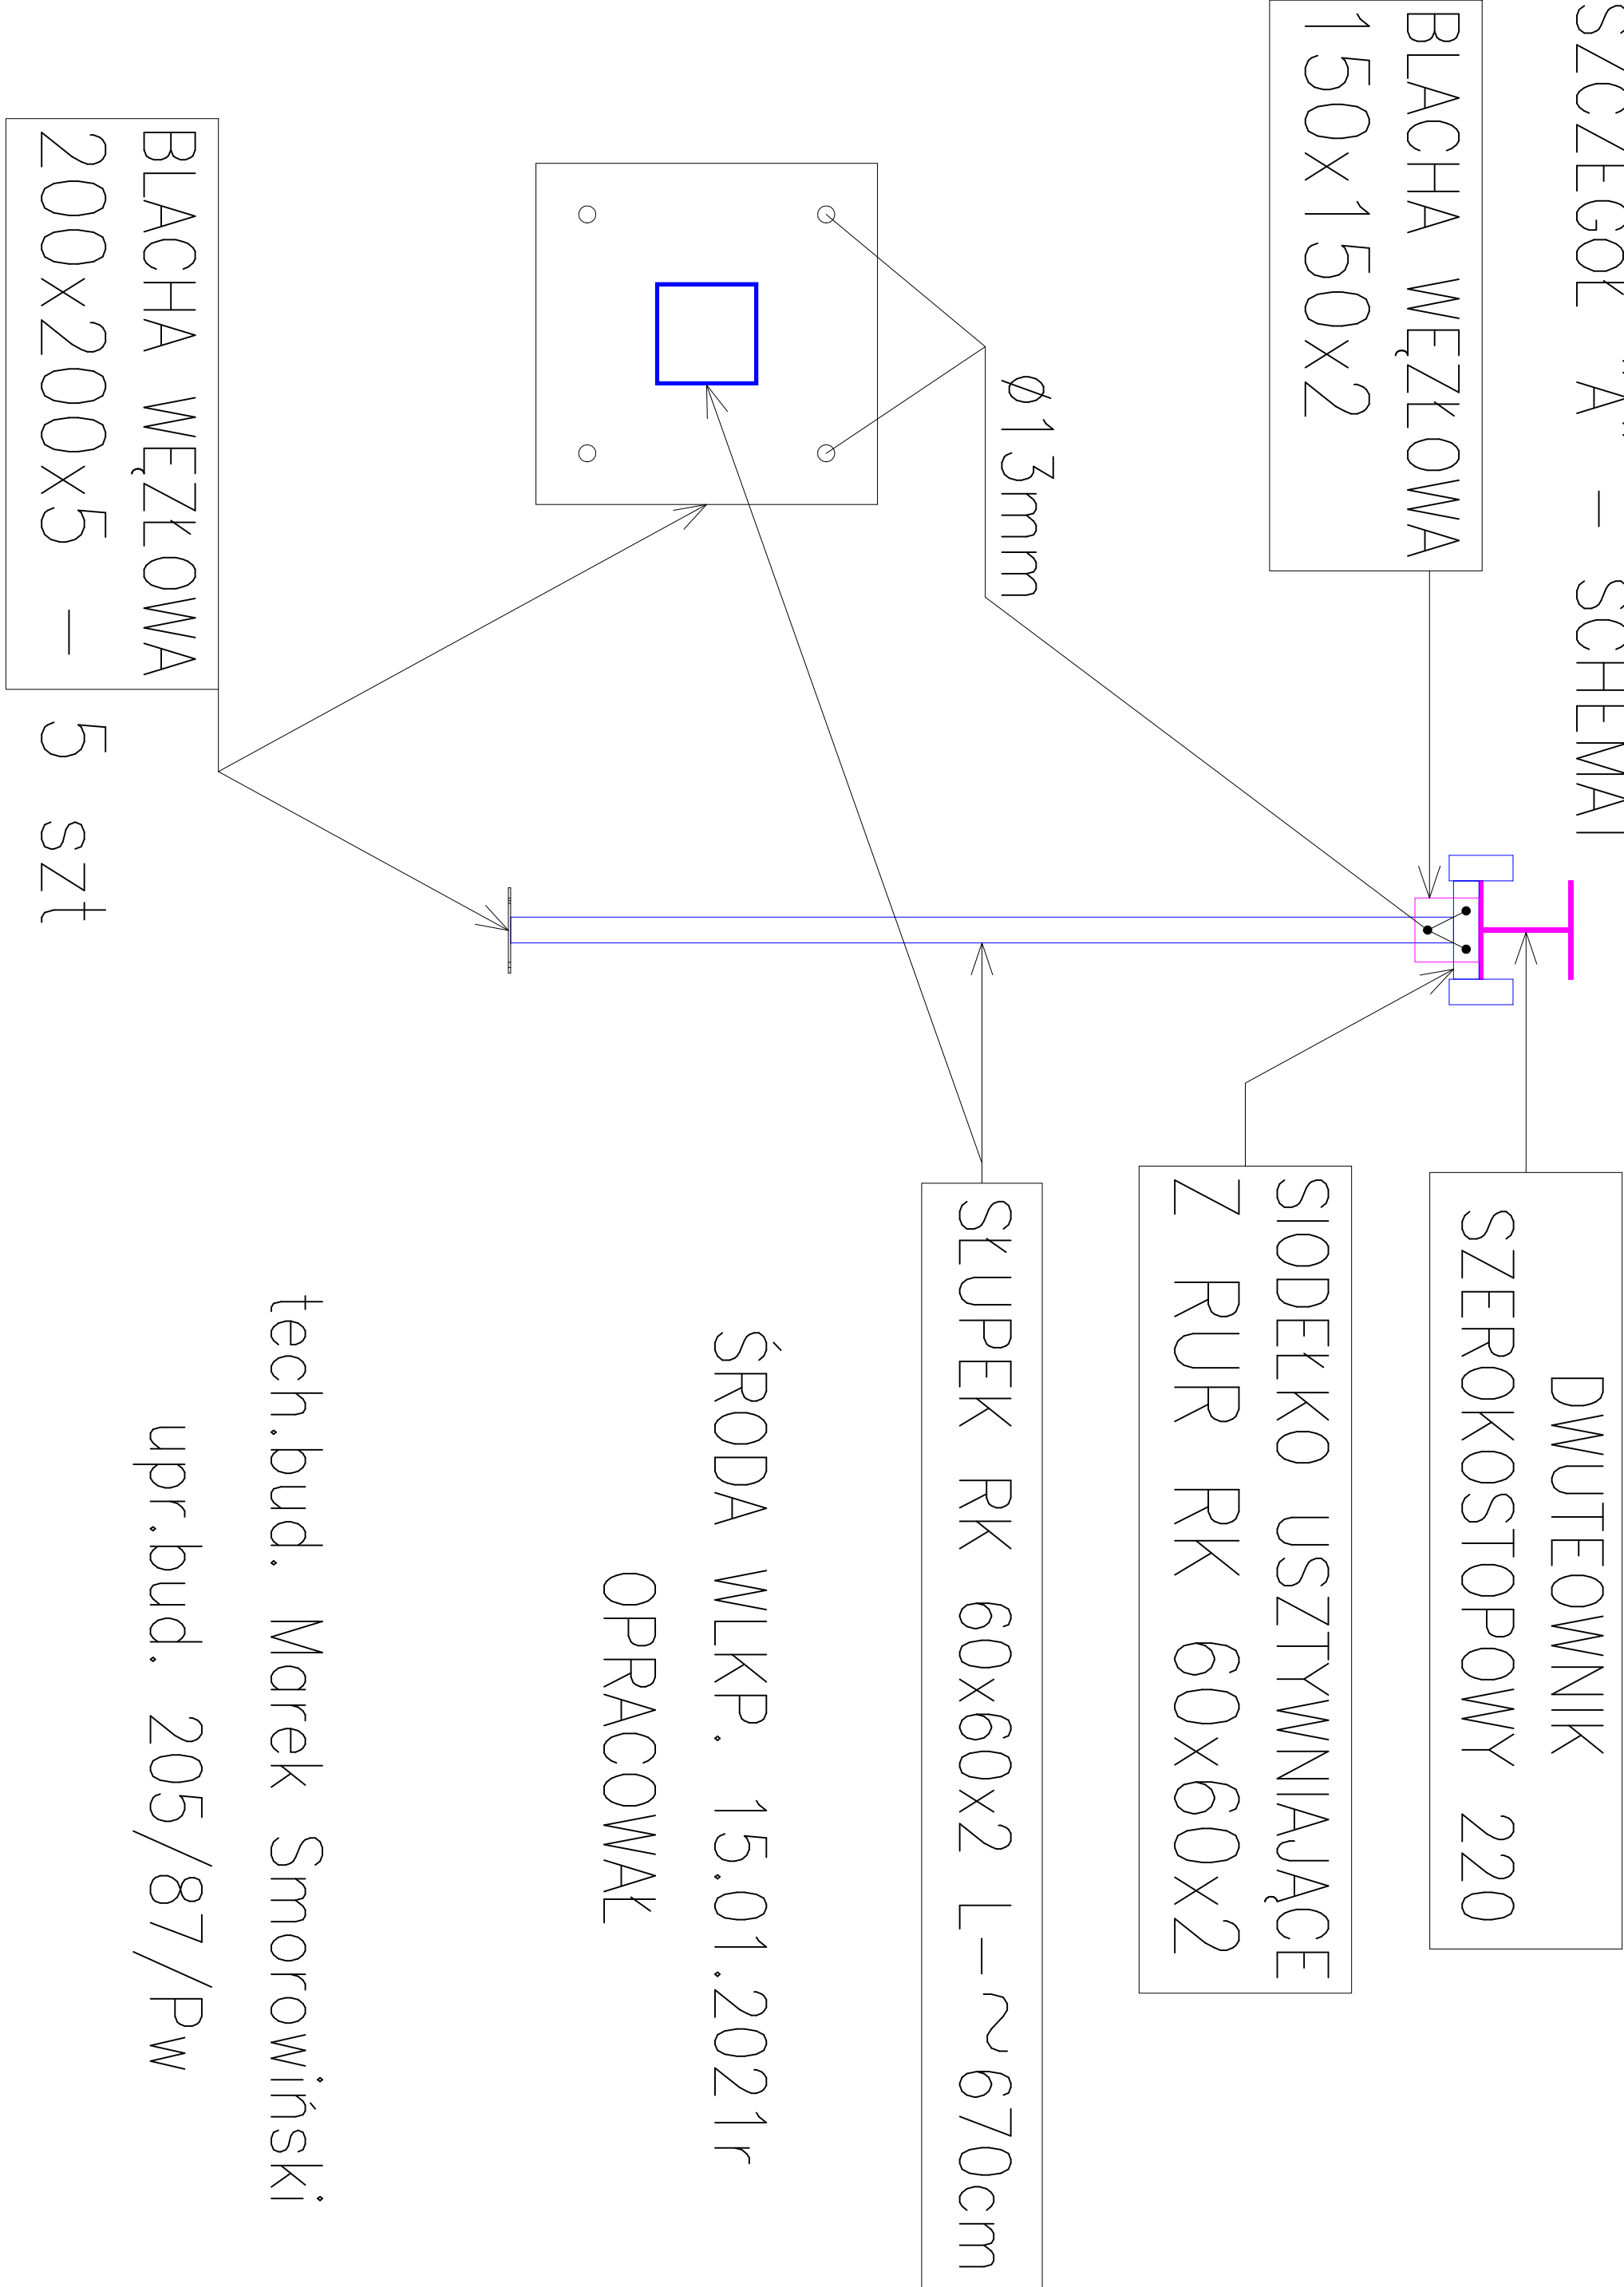

ŚRODA WLKP. 15.01.2021r
OPRACOWAŁ

tech.bud. Marek Smorowiński
upr.bud. 205/87/Pw