


RZUT PARTERU - ROBOTY MALARSKIE

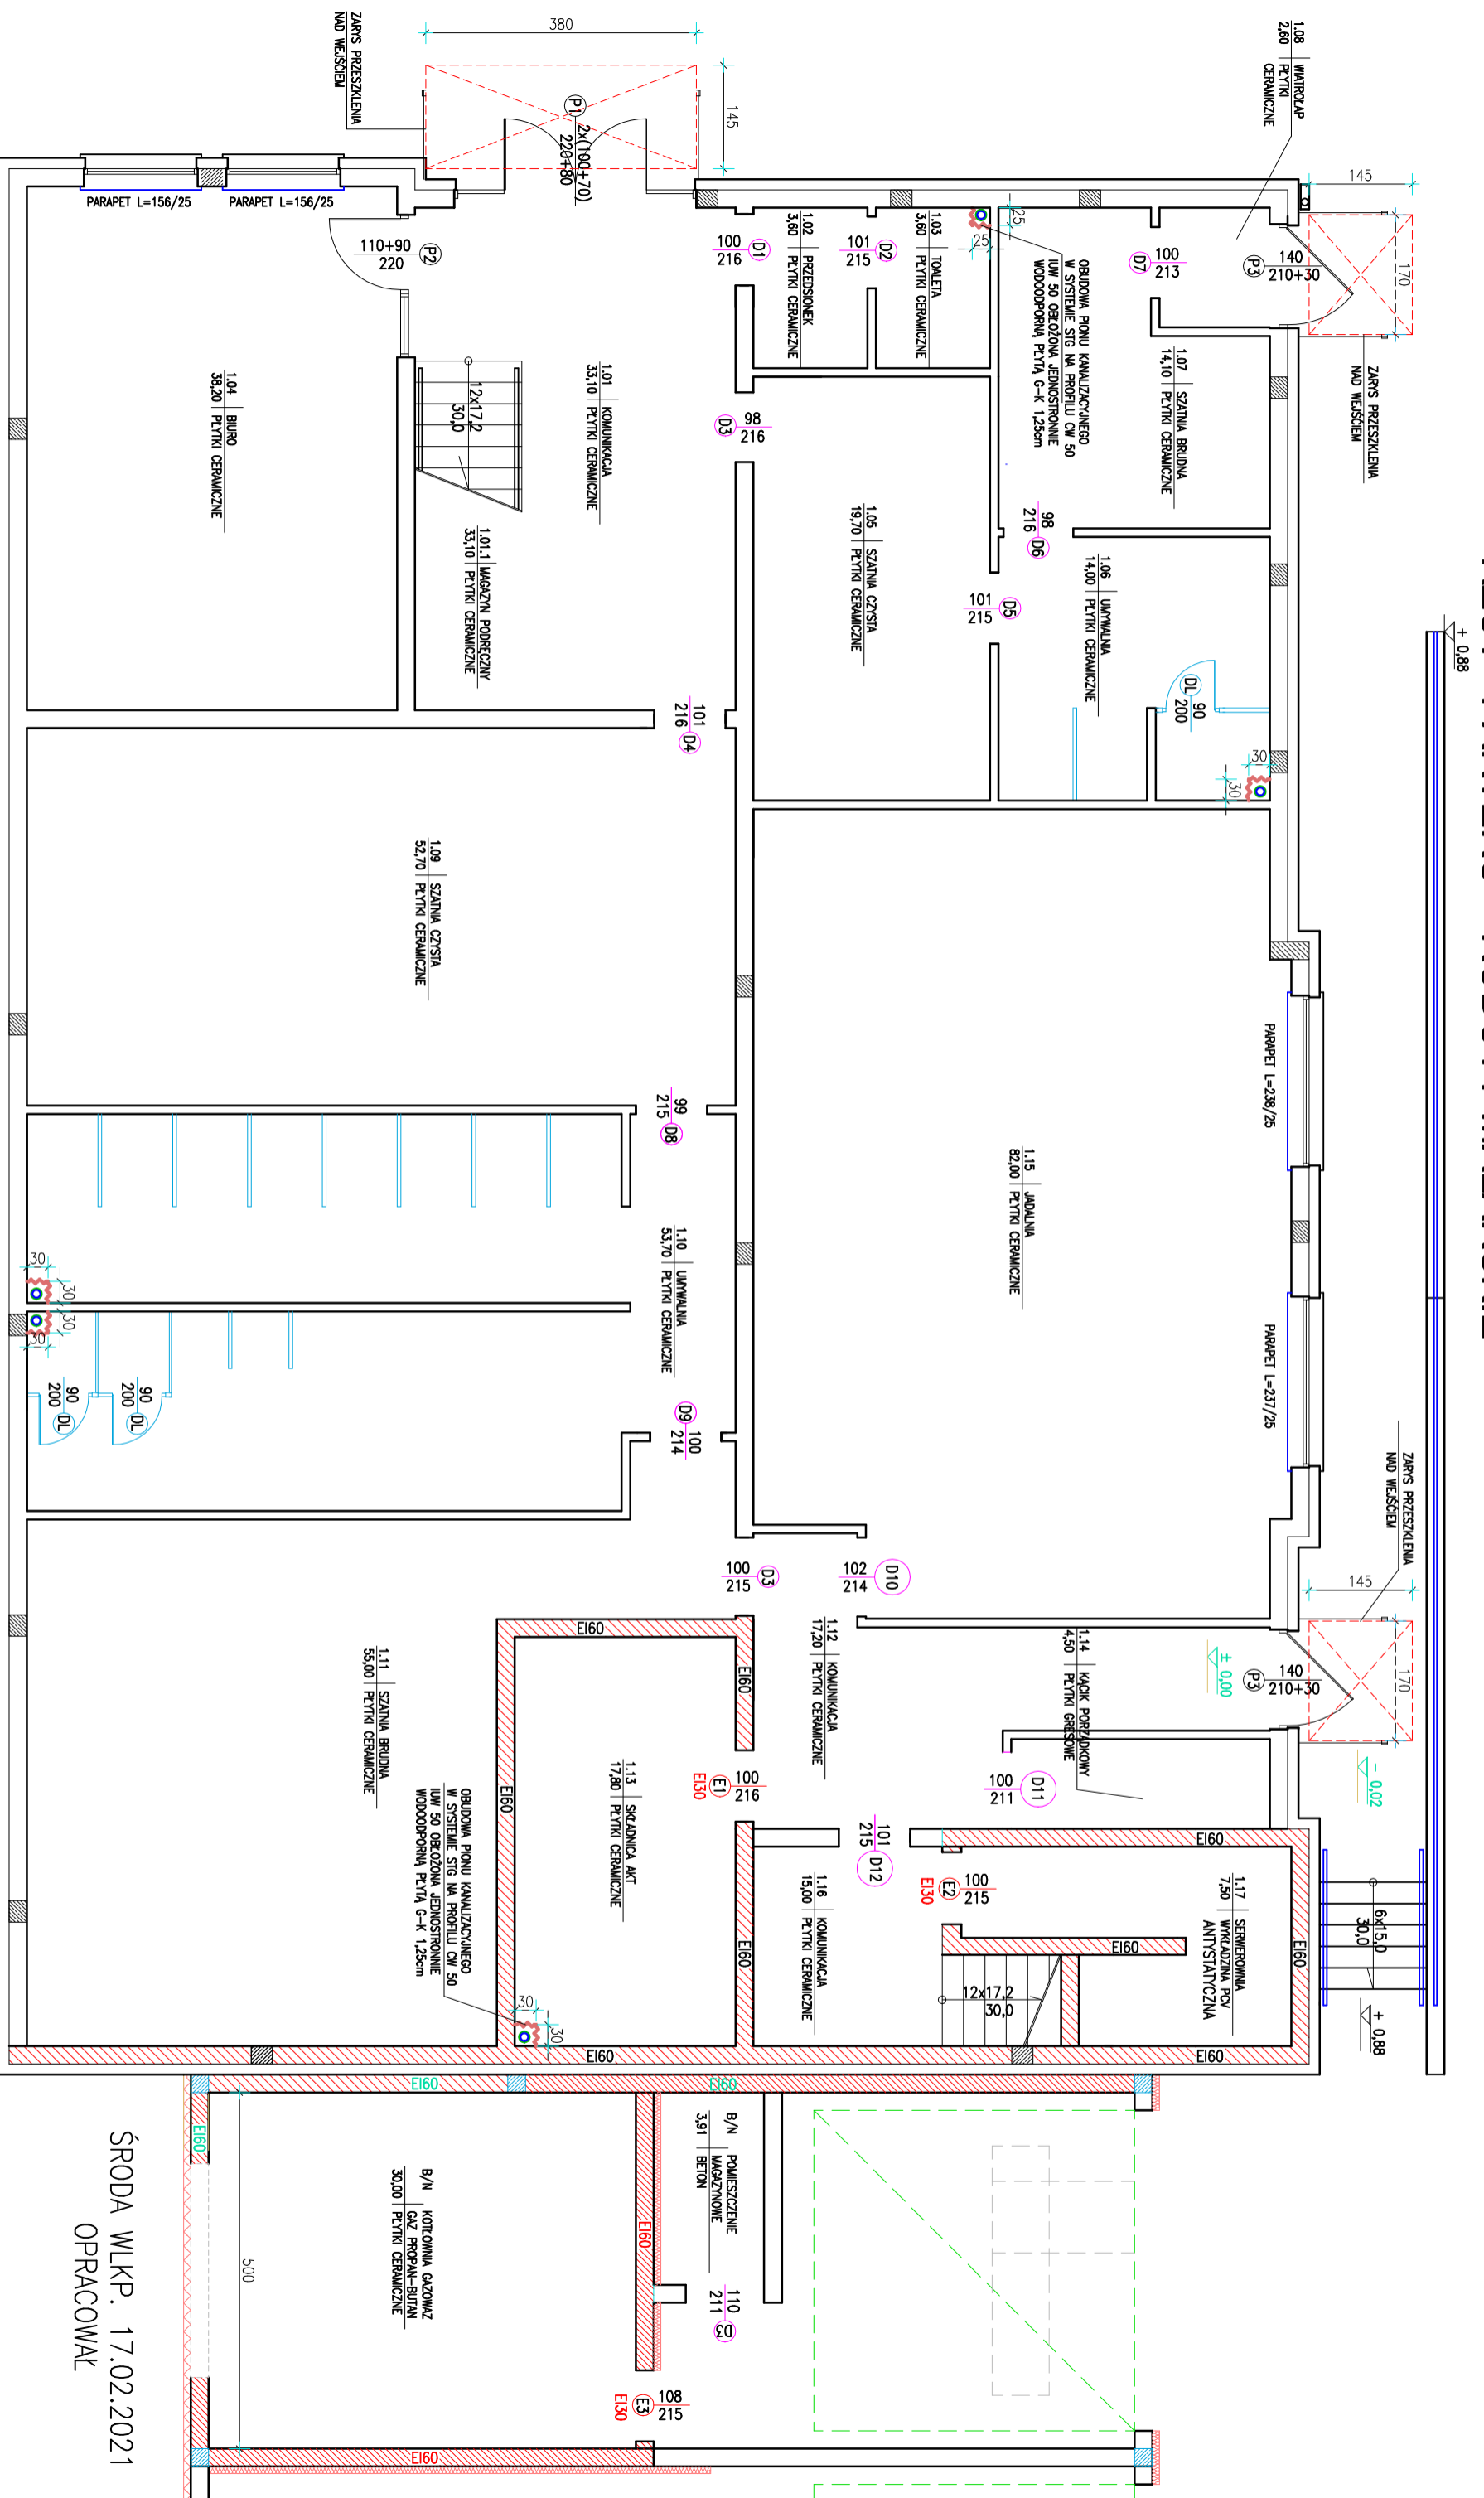

ŚRODA WLKP. 17.02.2021
OPRACOWAŁ

tech.bud. Marek Smorowiński
upr.bud. 205/87/Pw