



SEGMENT BOKSOWY - 2 kpl - WIDOK

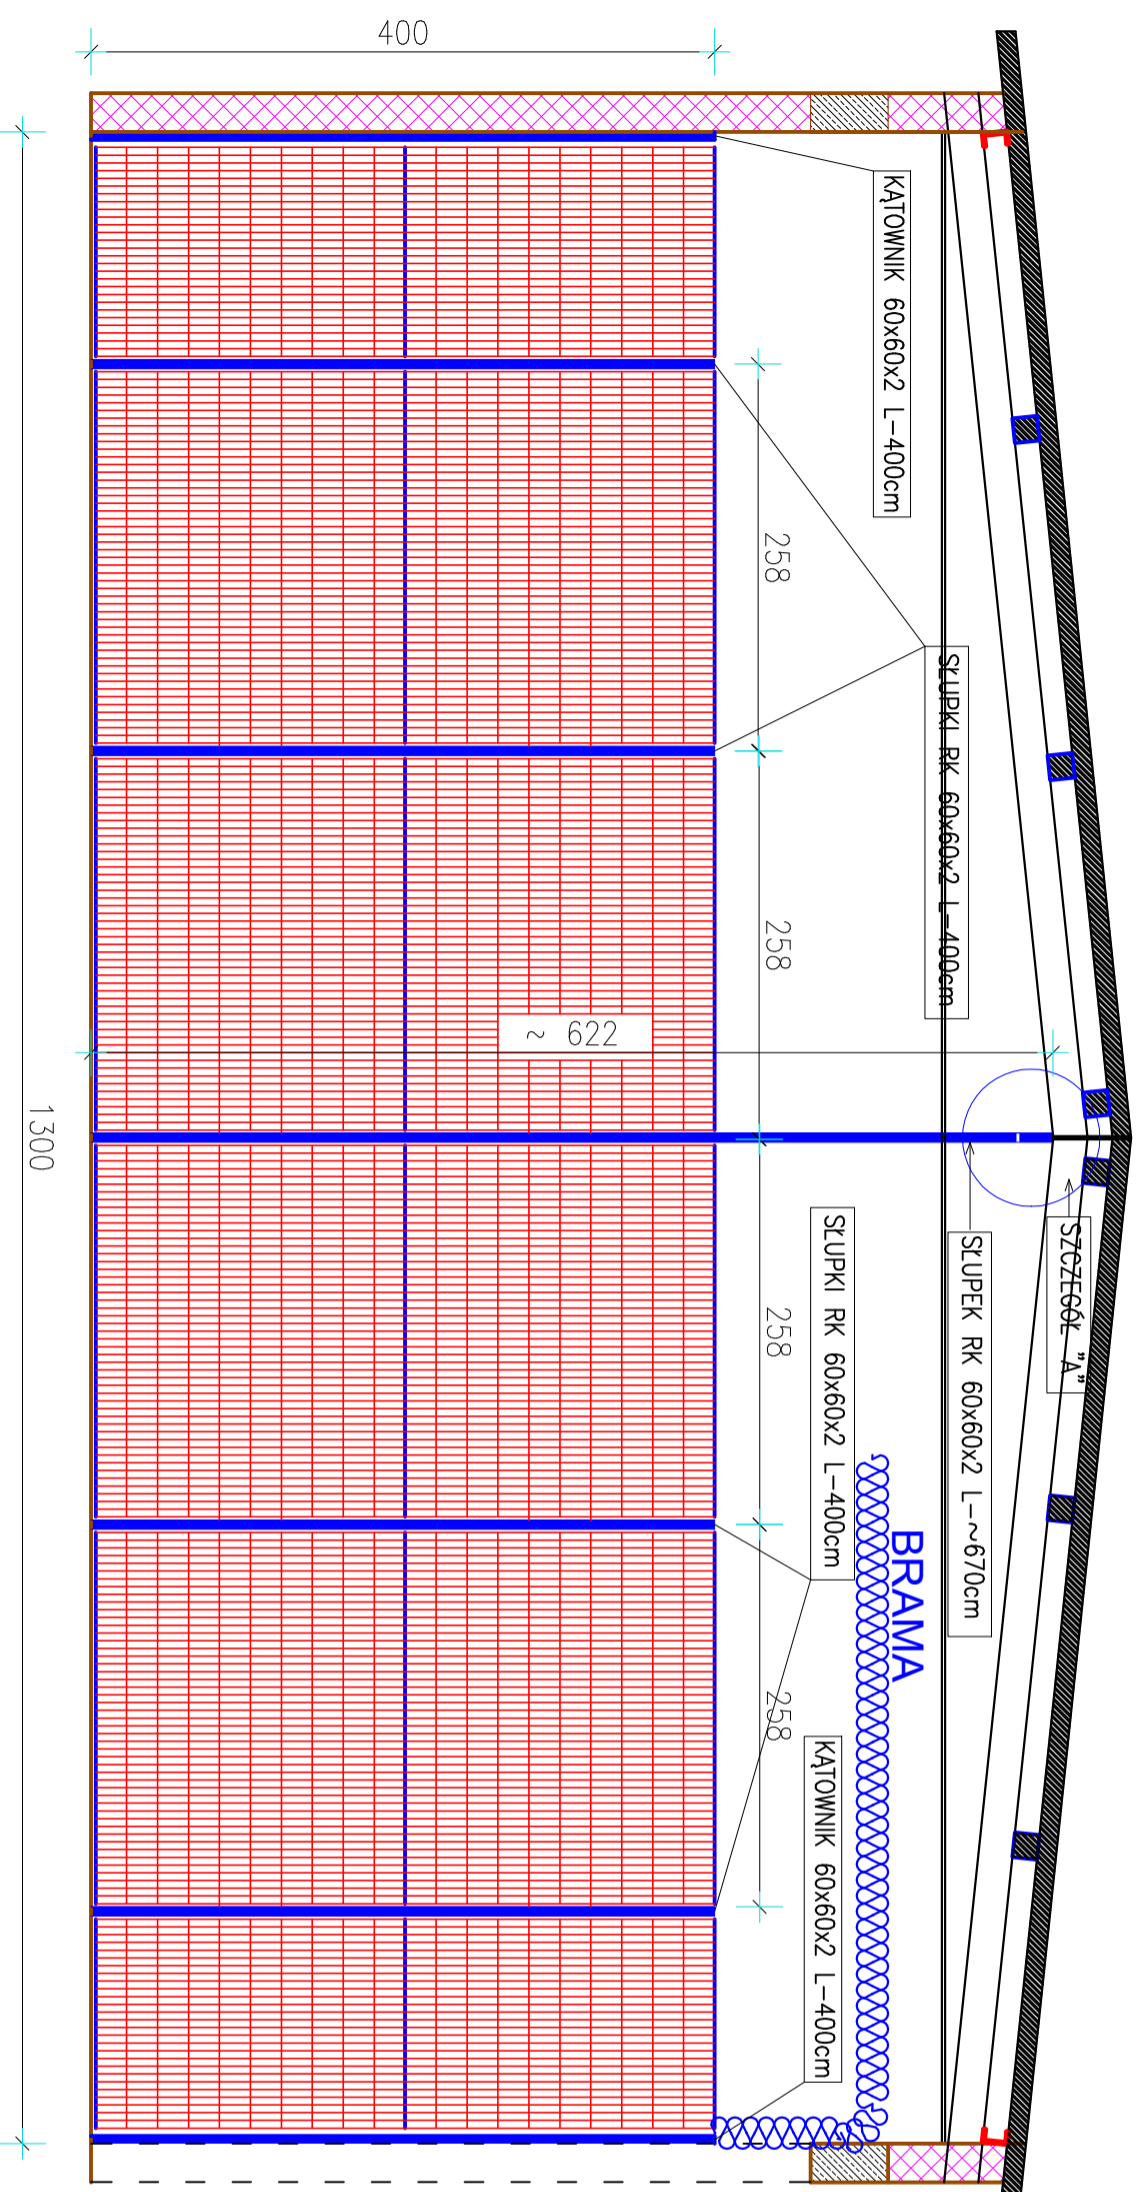

SZCZEGÓŁ "A" - SCHEMAT

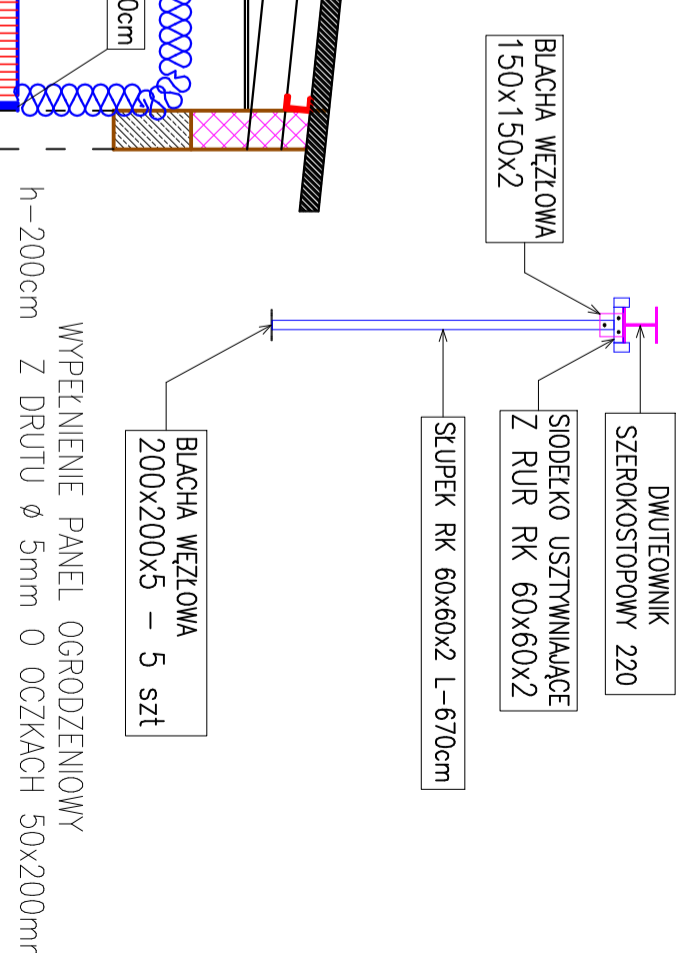

ŚRODA WLKP. 17.02.2021r
OPRACOWAŁ

tech.bud. Marek Smorowiński upr.bud. 205/87/Pw